

LEGENDE

— Eau potable diamètres > ou = 100 mm




— Eau potable diamètres < 100 mm



SURY-PRES-LERE

PLAN LOCAL D'URBANISME

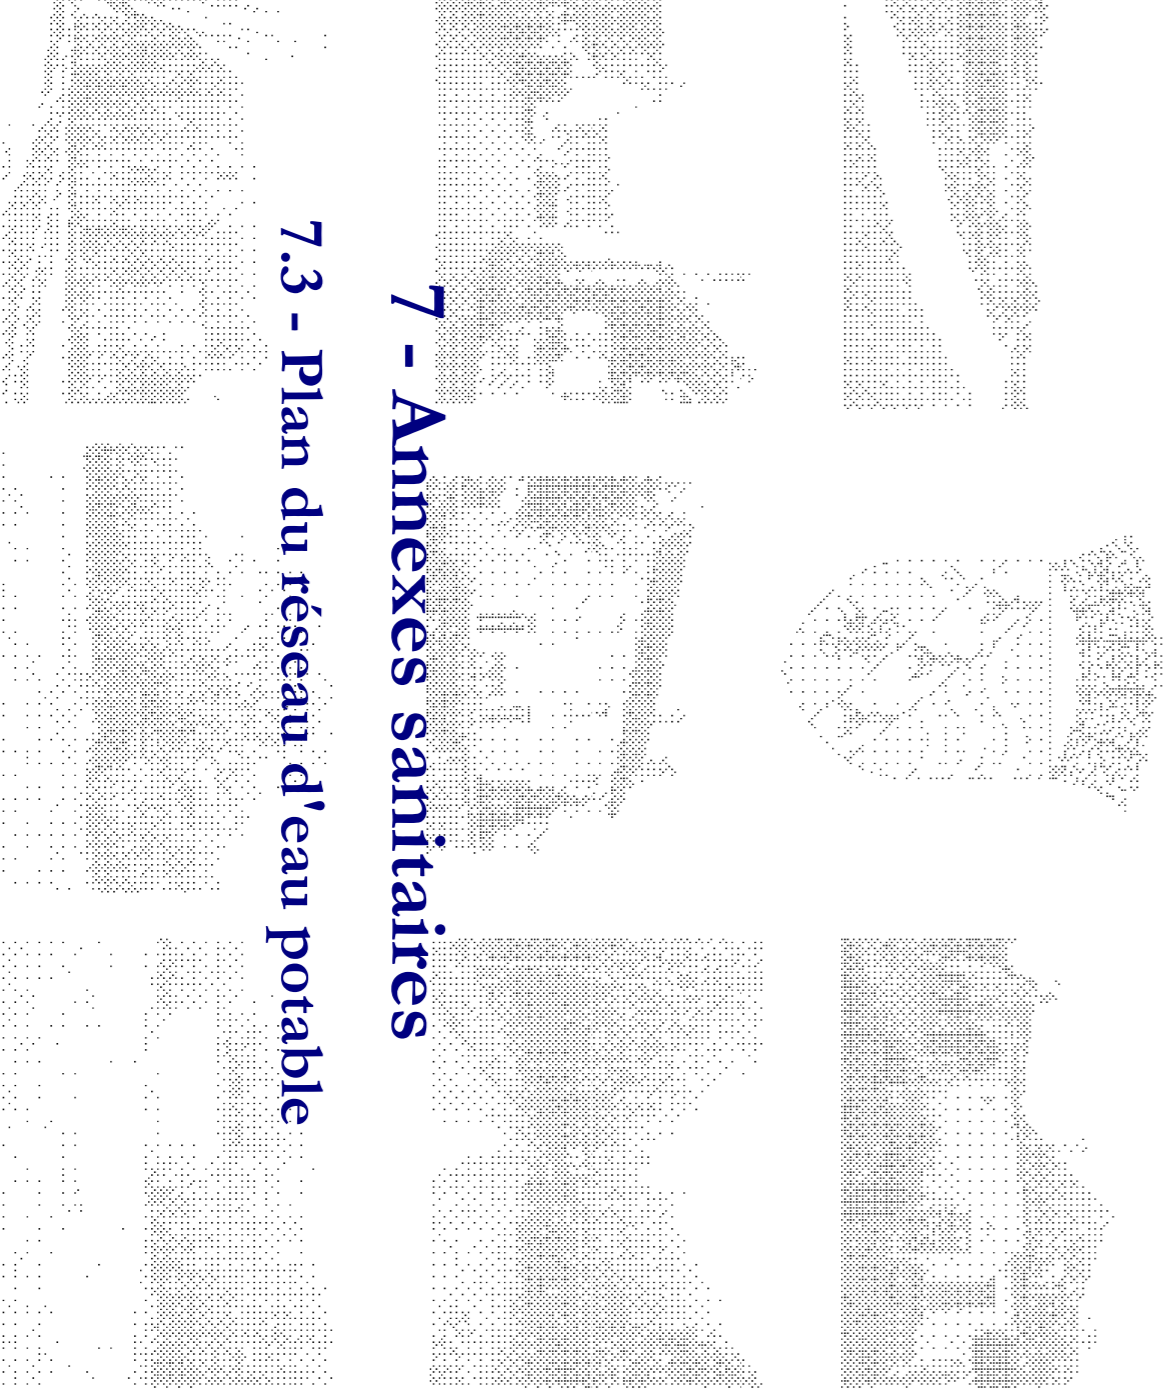

7 - Annexes sanitaires

7.3 - Plan du réseau d'eau potable

Planche unique

Echelle : 1/5000

Procédure
PLU approuvé le 24 janvier 2008
POS mis à jour le 30 novembre 2001
POS modifié le 26 mars 1998
POS approuvé le 20 décembre 1983

